


HNIEZDNE

ÚZEMNÝ PLÁN OBCE

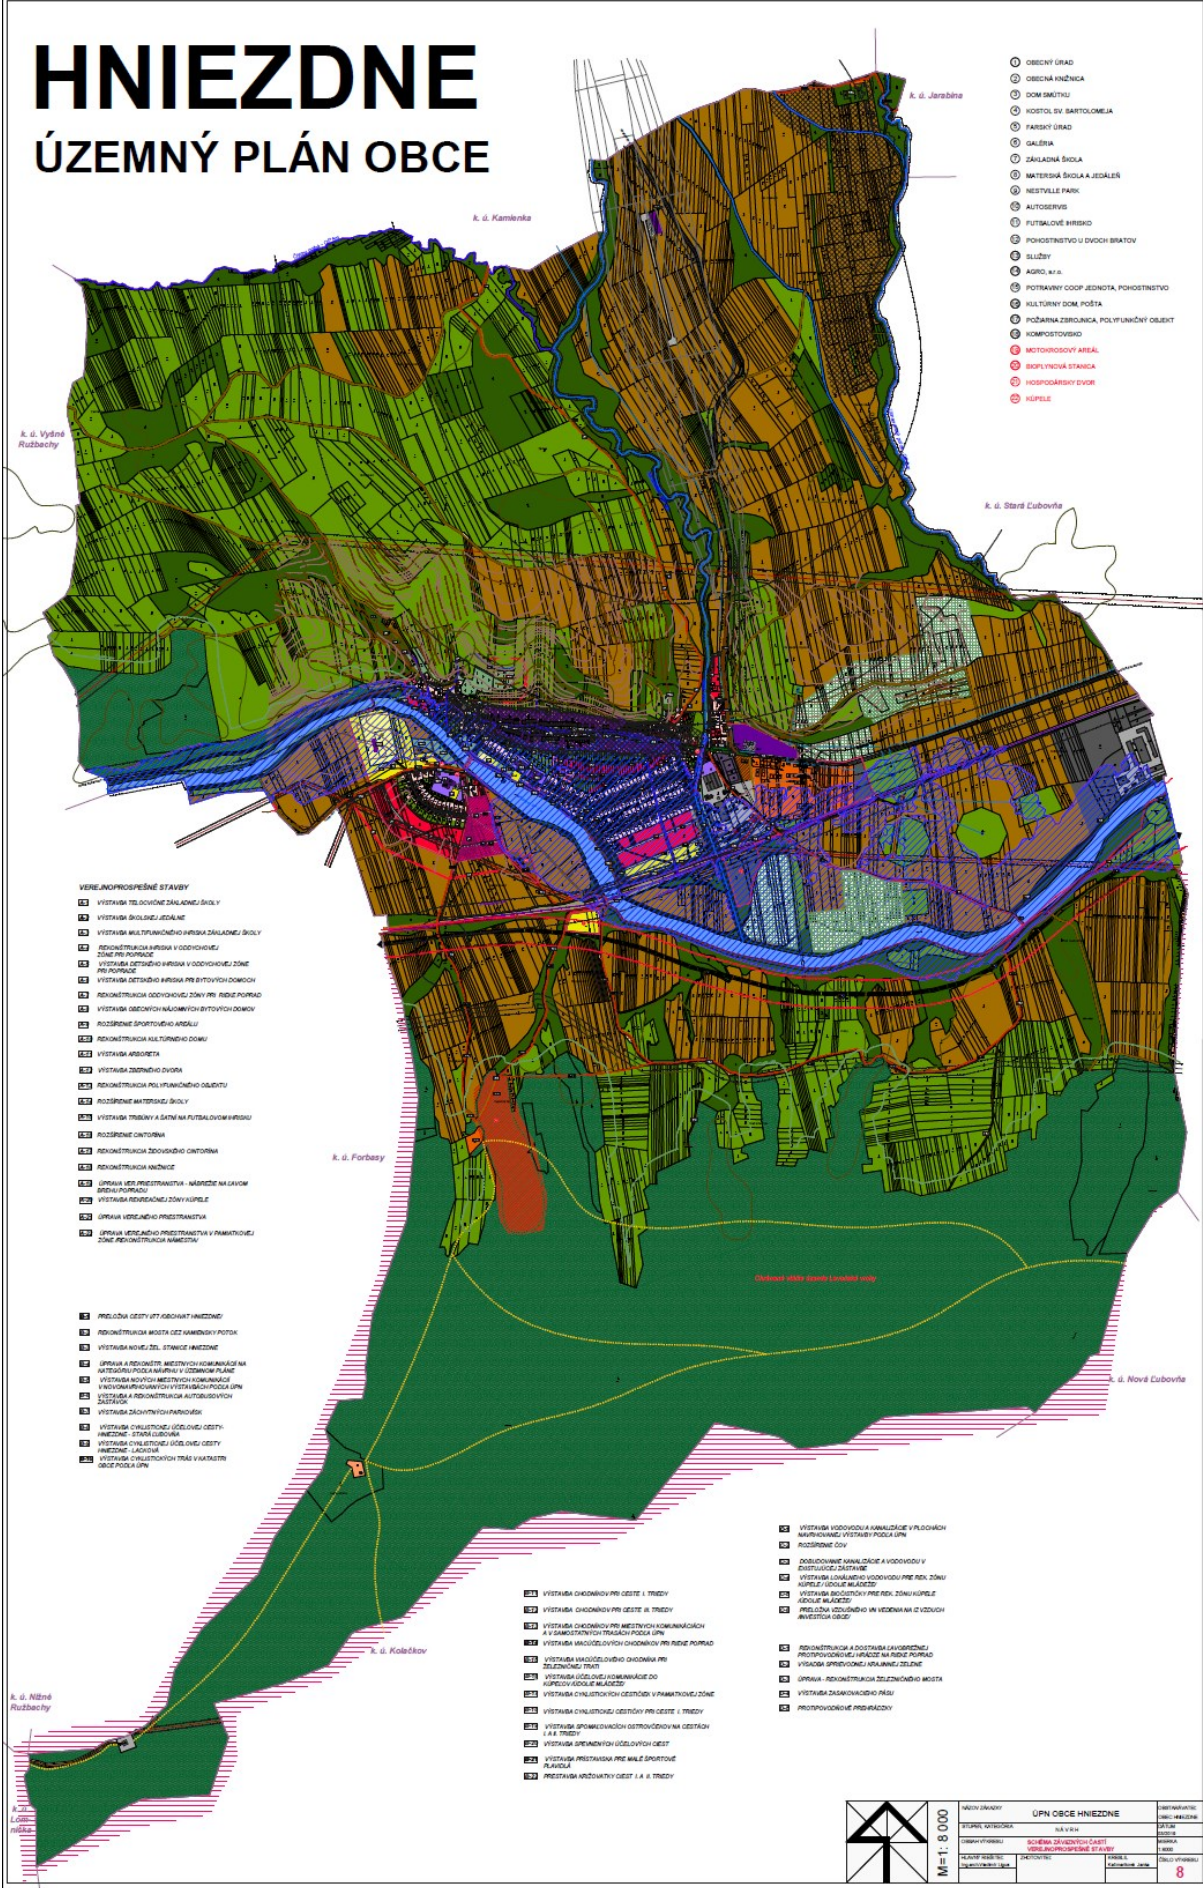

- 1 OBCNÝ ÚRAD
- 2 OBCNÁ KNIEŽKA
- 3 DOM SMŤUTY
- 4 KOSTOL SV. BARTOLOMEJA
- 5 FAREŠKÝ ÚRAD
- 6 GALÉRIA
- 7 ZÁKLADNÁ ŠKOLA
- 8 MATEŘSKÁ ŠKOLA A JEDELE
- 9 NESTALLE PARK
- 10 AUTOSERVIS
- 11 FUTBALOVÉ HRISKO
- 12 POHOSŤSTVO U DVOCH BRATOV
- 13 SLUŽBY
- 14 AGRO, at.d.
- 15 POTRAVINY COOP JEDNOTA POHOSŤSTVO
- 16 KULTURNÝ DOM, POŠTA
- 17 POŽÁRNA ZBERIARNA, POLYFUNKČNÝ OBJEKT
- 18 KOMPOSTOVSKO
- 19 MOTOHOSPOVÝ AREÁL
- 20 BOPLYNIVÁ STANICA
- 21 HOSPODÁRSKY DVOR
- 22 KŤPILIE

- VEREJNO-PROSPEŠNÉ STAVBY**
- 11 VÝSTAVBA TĚLICOVÝCH ZÁKLADNÝCH ŠKOLY
 - 12 VÝSTAVBA ŠKOLNEJ JEDELE
 - 13 VÝSTAVBA MULTIFUNKČNÉHO VÝSTAVBY ZÁKLADNÝCH ŠKOLY
 - 14 REKONŠTRUKCIA MATEŘSKA V ODDCHOVNEJ ZÓNE PRÍ POKRACIE
 - 15 VÝSTAVBA ODDCHOVNEJ MATEŘSKA V ODDCHOVNEJ ZÓNE PRÍ POKRACIE
 - 16 VÝSTAVBA ODDCHOVNEJ MATEŘSKA PRÍ BYTOVÝCH DOMOV
 - 17 REKONŠTRUKCIA ODDCHOVNEJ ZÓNY PRÍ RESE PORIAD
 - 18 VÝSTAVBA OBCNÝCH NALOŽNÝCH BYTOVÝCH DOMOV
 - 19 ROZŠIŘENIE ŠPORTOVÉHO AREÁLU
 - 20 REKONŠTRUKCIA KULTURNÉHO DOMU
 - 21 VÝSTAVBA AREÁLU
 - 22 VÝSTAVBA ZÁHRADNÉHO DVORA
 - 23 REKONŠTRUKCIA POLYFUNKČNÉHO OBJEKTU
 - 24 ROZŠIŘENIE MATEŘSKÉ ŠKOLY
 - 25 VÝSTAVBA TRÁVNÍKY A SÁTKY NA FUTBALOVOM HRISKU
 - 26 ROZŠIŘENIE ODTVORNIA
 - 27 REKONŠTRUKCIA ZDROJOVNÍHO ODTVORNIA
 - 28 REKONŠTRUKCIA ANEŽKY
 - 29 ÚPRAVA ÚPZ. PRÍSTAVBA - NÁMESTIE NA LAVOM BRNÍKOVSKÉ
 - 30 VÝSTAVBA REKONŠTRUKČNÉJ ZÓNY KŤPILIE
 - 31 ÚPRAVA VEREJNÉHO PRÍSTAVBA
 - 32 ÚPRAVA VEREJNÉHO PRÍSTAVBA V PAMÁTKOVEJ ZÓNE REKONŠTRUKČNÁ NÁMESTIA

- 33 PŘELOŽNÁ CESTA VYKONČANIE HNIEZDNE
- 34 REKONŠTRUKCIA MOSTA OČI KAMENNÝCH PŮTOK
- 35 VÝSTAVBA KOŤEL, ŽEL. STANICE HNIEZDNE
- 36 ÚPRAVA A REKONŠTRUKCIA MESTSKÝCH KOMUNIKÁČI NA VÝSTAVBU NOVÝCH MESTSKÝCH KOMUNIKÁČI
- 37 VÝSTAVBA NOVÝCH MESTSKÝCH KOMUNIKÁČI
- 38 VÝSTAVBA A REKONŠTRUKCIA AUTOMOBILOVÝCH DŤSTAVIČI
- 39 VÝSTAVBA ŠKOLNÝCH PARKOVIŠŤI
- 40 VÝSTAVBA OHLIŠŤOVNEJ ÚČELOVEJ CESTY HNIEZDNE - STARA LUBOVŇA
- 41 VÝSTAVBA OHLIŠŤOVNEJ ÚČELOVEJ CESTY HNIEZDNE - LAGŤOVIA
- 42 VÝSTAVBA OHLIŠŤOVNEJ TRÁV VYKONČANIE ÚČELU PŮTOKA ÚPZ.

- 43 VÝSTAVBA CHODNÍKOV PRÍ CESTE I. TRIEDY
- 44 VÝSTAVBA CHODNÍKOV PRÍ CESTE II. TRIEDY
- 45 VÝSTAVBA CHODNÍKOV PRÍ MESTSKÝCH KOMUNIKÁČI V ZÁHRADNÝCH TRÁVNÝCH PŮTOKA ÚPZ.
- 46 VÝSTAVBA MŤCULOVOJCH CHODNÍKOV PRÍ RESE PORIAD
- 47 VÝSTAVBA MŤCULOVOJCH CHODNÍKOV PRÍ TRŤCULOVEJ TRÁV
- 48 VÝSTAVBA ÚČELOVEJ KOMUNIKÁČI DO VÝSTAVBY KOŤEL, ŽEL. STANICE
- 49 VÝSTAVBA CHODNÍKOV CHODNÍKOV V PAMÁTKOVEJ ZÓNE
- 50 VÝSTAVBA CHODNÍKOV CHODNÍKOV PRÍ CESTE I. A II. TRIEDY
- 51 VÝSTAVBA CHODNÍKOV CHODNÍKOV PRÍ CESTE I. A II. TRIEDY
- 52 VÝSTAVBA SPONKOVANÍCH OSTRŤOVNÍKOV NA CESTACH I. A II. TRIEDY
- 53 VÝSTAVBA SPONKOVANÍCH ÚČELOVEJCH CEST
- 54 VÝSTAVBA PŘESTAVBA PRÍ MŤLE ŠPORTOVÉ RINGŤOVIA
- 55 PŘESTAVBA VÝSTAVBY CEST I. A II. TRIEDY

- 56 VÝSTAVBA ÚČELOVÝCH A OBLIČOVANÝCH VÝSTAVBY VÝSTAVBY PŮTOKA ÚPZ.
- 57 ROZŠIŘENIE DŤV
- 58 ZOBŤOVANIE VNÚT. ČIŠŤ. A VODOVŤV V DŤSTAVIČI, ZÁHRADNE
- 59 VÝSTAVBA ÚČELOVÝCH VÝSTAVBY PRÍ RESE ZŤVŤ KŤPILIE, ÚČELOVÝCH MŤCULOVEJ
- 60 VÝSTAVBA ÚČELOVÝCH VÝSTAVBY PRÍ RESE ZŤVŤ KŤPILIE, ÚČELOVÝCH MŤCULOVEJ
- 61 PŘELOŽNÁ CESTA VYKONČANIE V VEDŤOVNA NA ČI VŤCULOVÝCH MŤCULOVEJ
- 62 REKONŠTRUKCIA A DŤSTAVBA (AVŤCULOVEJ) PROSPEŠNÝCH VÝSTAVBY NA RESE PORIAD
- 63 VÝSTAVBA OHLIŠŤOVNEJ VÝSTAVBY ŽEL. STANICE
- 64 ÚPRAVA - REKONŠTRUKCIA ŽEL. STANICE
- 65 VÝSTAVBA ZÁHRADNÝCH PŘEV
- 66 PROSPEŠNÝCH PŘEV

<p>M 1:8000</p>	<p>ÚČELNÝ ZNAČENIE</p> <p>STAVBA, VÝSTAVBA</p> <p>STAVBA, VÝSTAVBA</p> <p>STAVBA, VÝSTAVBA</p>	<p>ÚPZ OBCE HNIEZDNE</p> <p>NA V. S. H.</p> <p>SCHEMA DŤVŤOVÝCH ČASTI</p> <p>ÚPZ. A V. S. H.</p>	<p>STAVBA, VÝSTAVBA</p> <p>STAVBA, VÝSTAVBA</p> <p>STAVBA, VÝSTAVBA</p> <p>STAVBA, VÝSTAVBA</p>	
	<p>STAVBA, VÝSTAVBA</p> <p>STAVBA, VÝSTAVBA</p> <p>STAVBA, VÝSTAVBA</p> <p>STAVBA, VÝSTAVBA</p>	<p>STAVBA, VÝSTAVBA</p> <p>STAVBA, VÝSTAVBA</p> <p>STAVBA, VÝSTAVBA</p> <p>STAVBA, VÝSTAVBA</p>	<p>STAVBA, VÝSTAVBA</p> <p>STAVBA, VÝSTAVBA</p> <p>STAVBA, VÝSTAVBA</p> <p>STAVBA, VÝSTAVBA</p>	<p>STAVBA, VÝSTAVBA</p> <p>STAVBA, VÝSTAVBA</p> <p>STAVBA, VÝSTAVBA</p> <p>STAVBA, VÝSTAVBA</p>
