H N I E Z D N E

NÁVRH

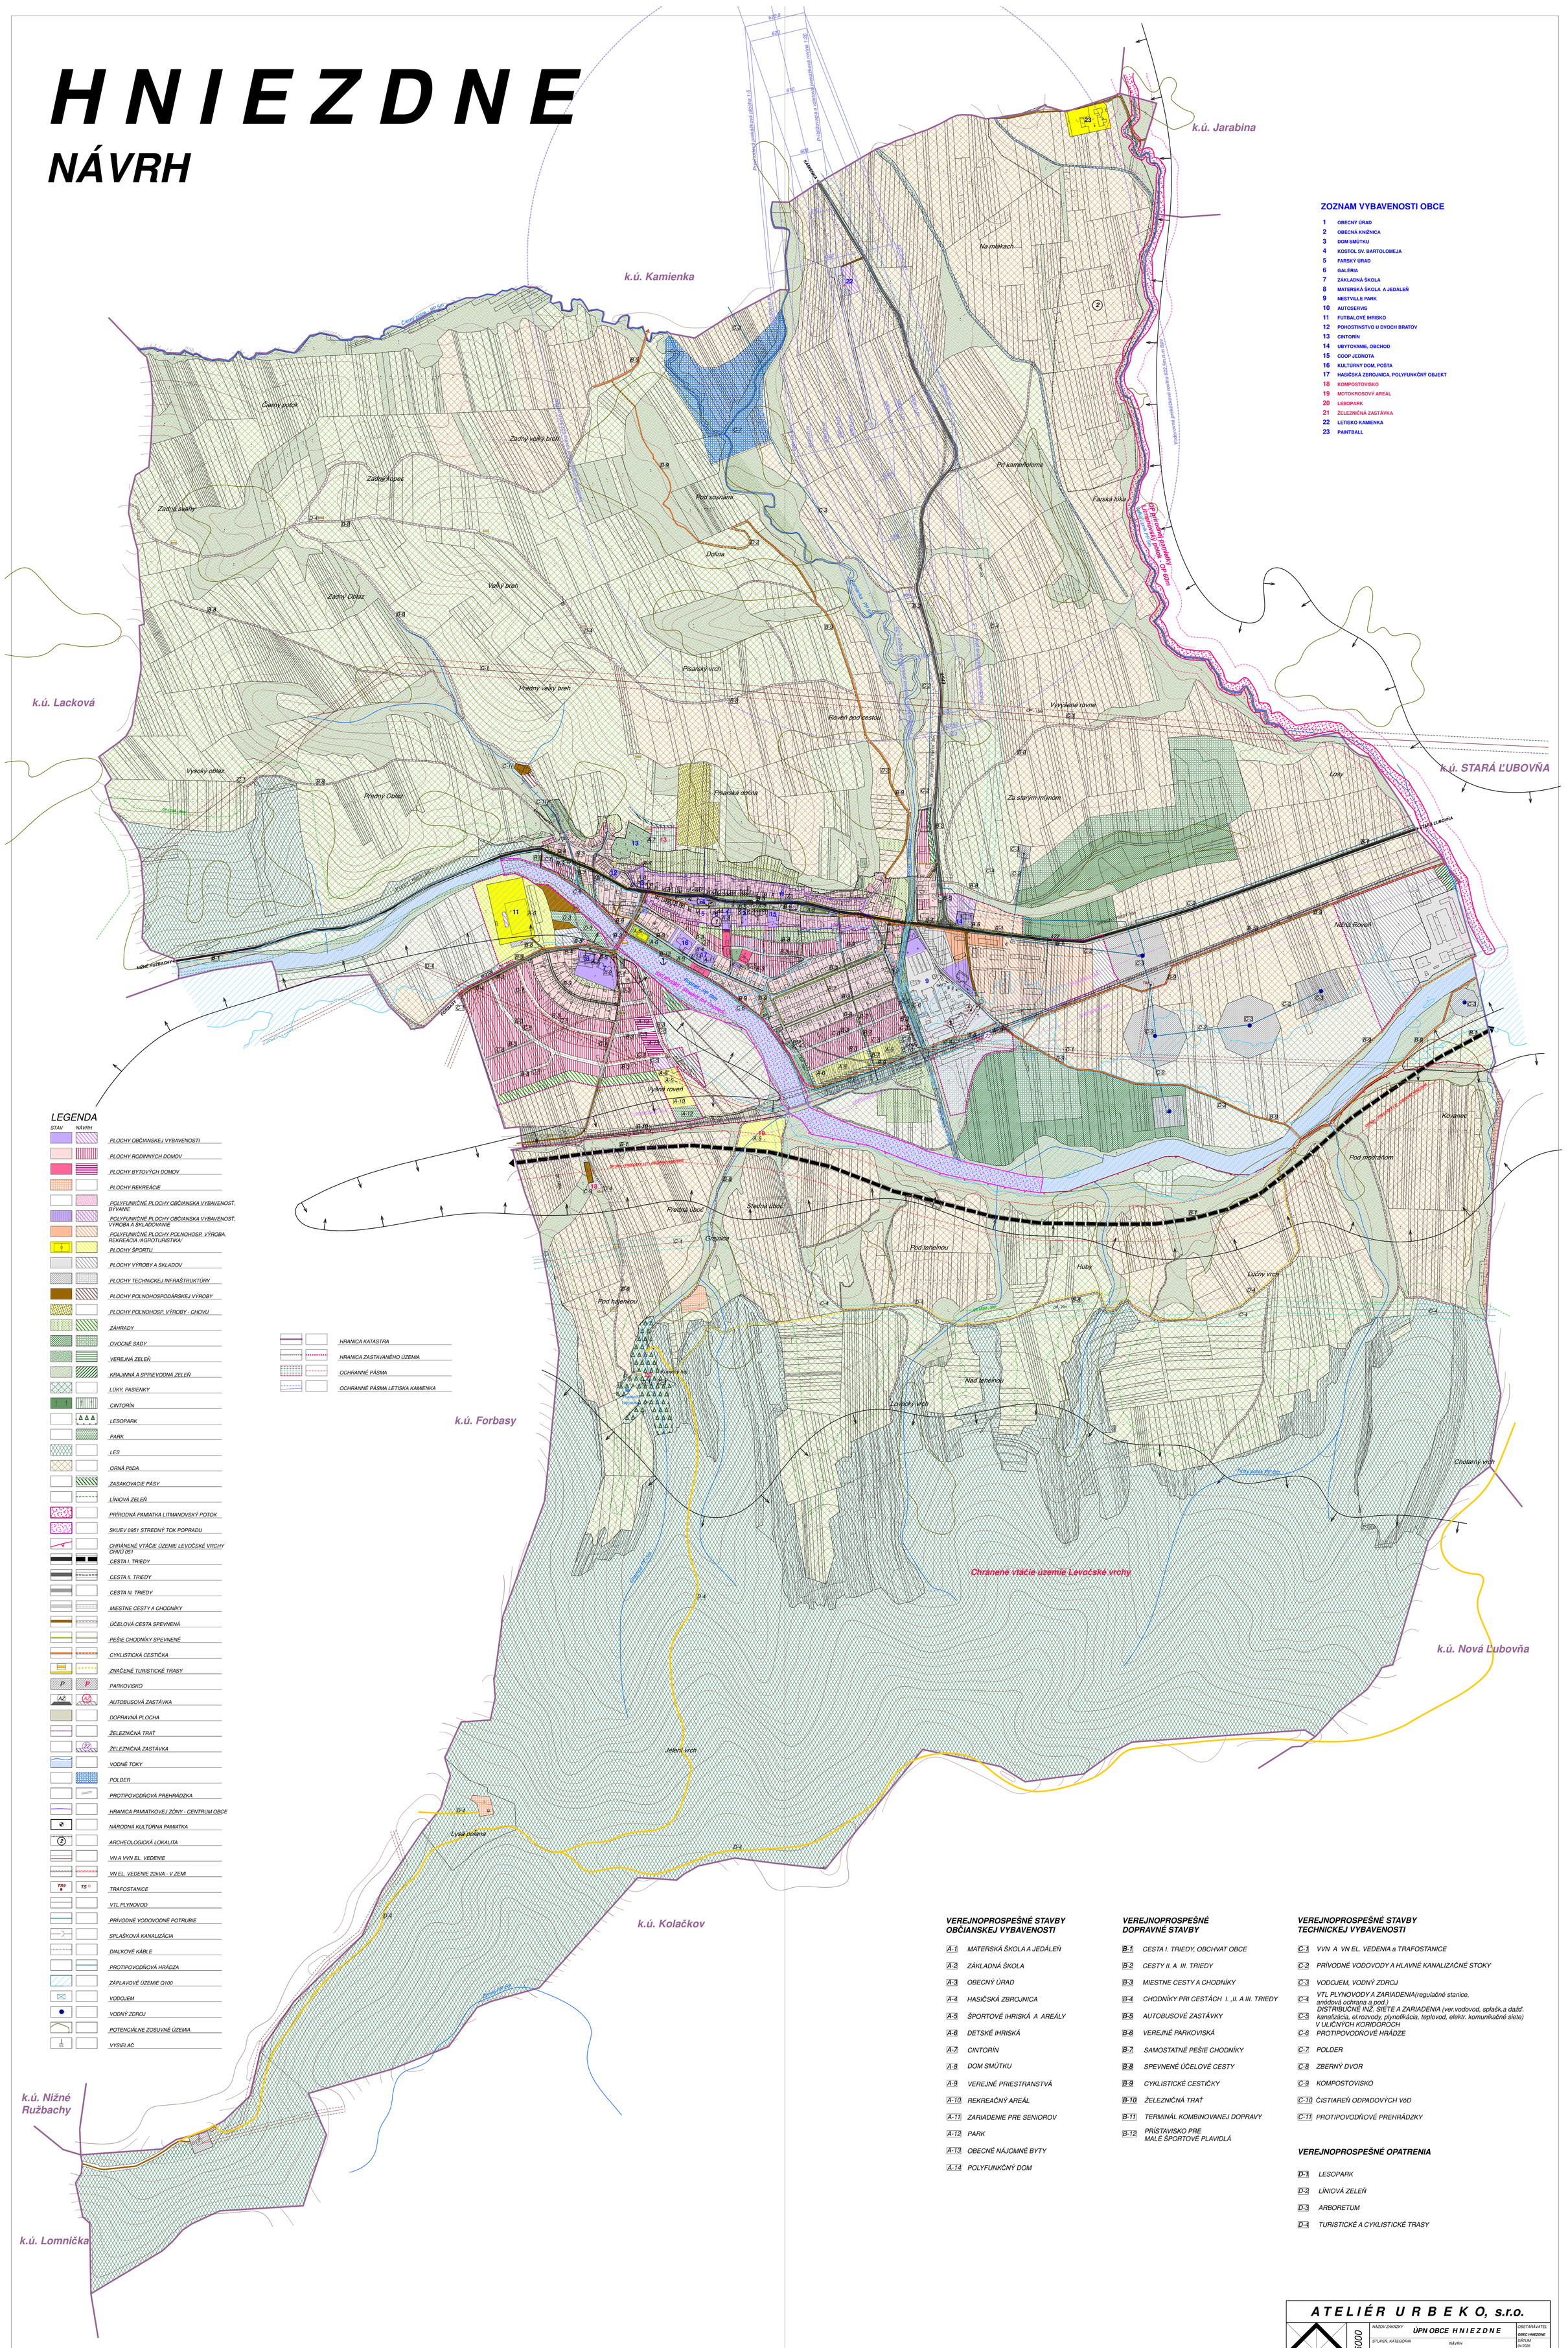

ZOZNAM VYBAVENOSTI OBCE

1 OBECNÝ ÚRAD
2 OBECNÁ KNIŽNICA
3 DOM SMÚTKU
4 KOSTOL SV. BARTOLOMEJA
5 FARSKÝ ÚRAD
6 GALÉRIA
7 ZÁKLADNÁ ŠKOLA
8 MATERSKÁ ŠKOLA A JEDÁLEŇ
9 NESTVILLE PARK
10 AUTOSERVIS
11 FUTBALOVÉ IHRISKO
12 POHOSTINSTVO U DVOCH BRATOV
13 CINTORÍN
14 UBYTOVANIE, OBCHOD
15 COOP JEDNOTA
16 KULTÚRNY DOM, POŠTA
17 HASIČSKÁ ZBROJNICA, POLYFUNKČNÝ OBJEKT
18 KOMPOSTOVISKO
19 MOTOKROSOVÝ AREÁL
20 LESOPARK
21 ŽELEZNIČNÁ ZASTÁVKA
22 LETISKO KAMIENKA
23 PAINTBALL

VEREJNOPROSPEŠNÉ STAVBY OBČIANSKEJ VYBAVENOSTI

A-1 MATERSKÁ ŠKOLA A JEDÁLEŇ
A-2 ZÁKLADNÁ ŠKOLA
A-3 OBECNÝ ÚRAD
A-4 HASIČSKÁ ZBROJNICA
A-5 ŠPORTOVÉ IHRISKÁ A AREÁLY
A-6 DETSKÉ IHRISKÁ
A-7 CINTORÍN
A-8 DOM SMÚTKU
A-9 VEREJNÉ PRIESTRANSTVÁ
A-10 REKREAČNÝ AREÁL
A-11 ZARIADENIE PRE SENIOROV
A-12 PARK
A-13 OBECNÉ NÁJOMNÉ BYTY
A-14 POLYFUNKČNÝ DOM

VEREJNOPROSPEŠNÉ DOPRAVNÉ STAVBY

B-1 CESTA I. TRIEDY, OBCHVAT OBCE
B-2 CESTY II. A III. TRIEDY
B-3 MIESTNE CESTY A CHODNÍKY
B-4 CHODNÍKY PRI CESTÁCH I. ,II. A III. TRIEDY
B-5 AUTOBUSOVÉ ZASTÁVKY
B-6 VEREJNÉ PARKOVISKÁ
B-7 SAMOSTATNÉ PEŠIE CHODNÍKY
B-8 SPEVNENÉ ÚČELOVÉ CESTY
B-9 CYKLISTICKÉ CESTIČKY
B-10 ŽELEZNIČNÁ TRAŤ
B-11 TERMINÁL KOMBINOVANEJ DOPRAVY
B-12 PRÍSTAVISKO PRE MALÉ ŠPORTOVÉ PLAVIDLÁ

VEREJNOPROSPEŠNÉ STAVBY TECHNICKEJ VYBAVENOSTI

C-1 VVN A VN EL. VEDENIA a TRAFOSTANICE
C-2 PRÍVODNÉ VODOVODY A HLAVNÉ KANALIZAČNÉ STOKY
C-3 VODOJEM, VODNÝ ZDROJ
C-4 VTL PLYNOVODY A ZARIADENIA(regulačné stanice, anódová ochrana a pod.)
C-5 DISTRIBUČNÉ INŽ. SIETE A ZARIADENIA (ver.vodovod, splašk.a dažď. kanalizácia, el.rozvody, plynofikácia, teplovod, elektr. komunikačné siete) V ULIČNÝCH KORIDOROCH
C-6 PROTIPOVODŇOVÉ HRÁDZE
C-7 POLDER
C-8 ZBERNÝ DVOR
C-9 KOMPOSTOVISKO
C-10 ČISTIAREŇ ODPADOVÝCH VôD
C-11 PROTIPOVODŇOVÉ PREHRÁDZKY

VEREJNOPROSPEŠNÉ OPATRENIA

D-1 LESOPARK
D-2 LÍNIOVÁ ZEĽEŇ
D-3 ARBORETUM
D-4 TURISTICKÉ A CYKLISTICKÉ TRASY

A T E L I É R U R B E K O, s.r.o.

M=1 : 5000

NÁZOV ZÁKAZKY: ÚPN OBCE H N I E Z D N E		OBSTARÁVATEĽ: OBEC HNIEZDNE
STUPEŇ, KATEGÓRIA: NÁVRH		DÁTUM: 04.2026
OBSAH VÝKRESU: KOMPLEXNÝ NÁVRH PRIESTOROVÉHO USPORIADANIA A FUNKČNÉHO VYUŽÍVANIA ÚZEMIA S VYMEDZENÍM ZÁSADNÝCH ČASTÍ U A VEREJNOPROSPEŠNÝMI STAVBAMI		MIERKA: 1:5000
HLAVNÝ REŠITEĽ: Ing.arch.Vladimír Ligus	ZHOTOVITEĽ:	KRESLIL: Kačmaríková Janka / ČÍSLO VÝKRESU: 2