


HNIEZDNE

NÁVRH

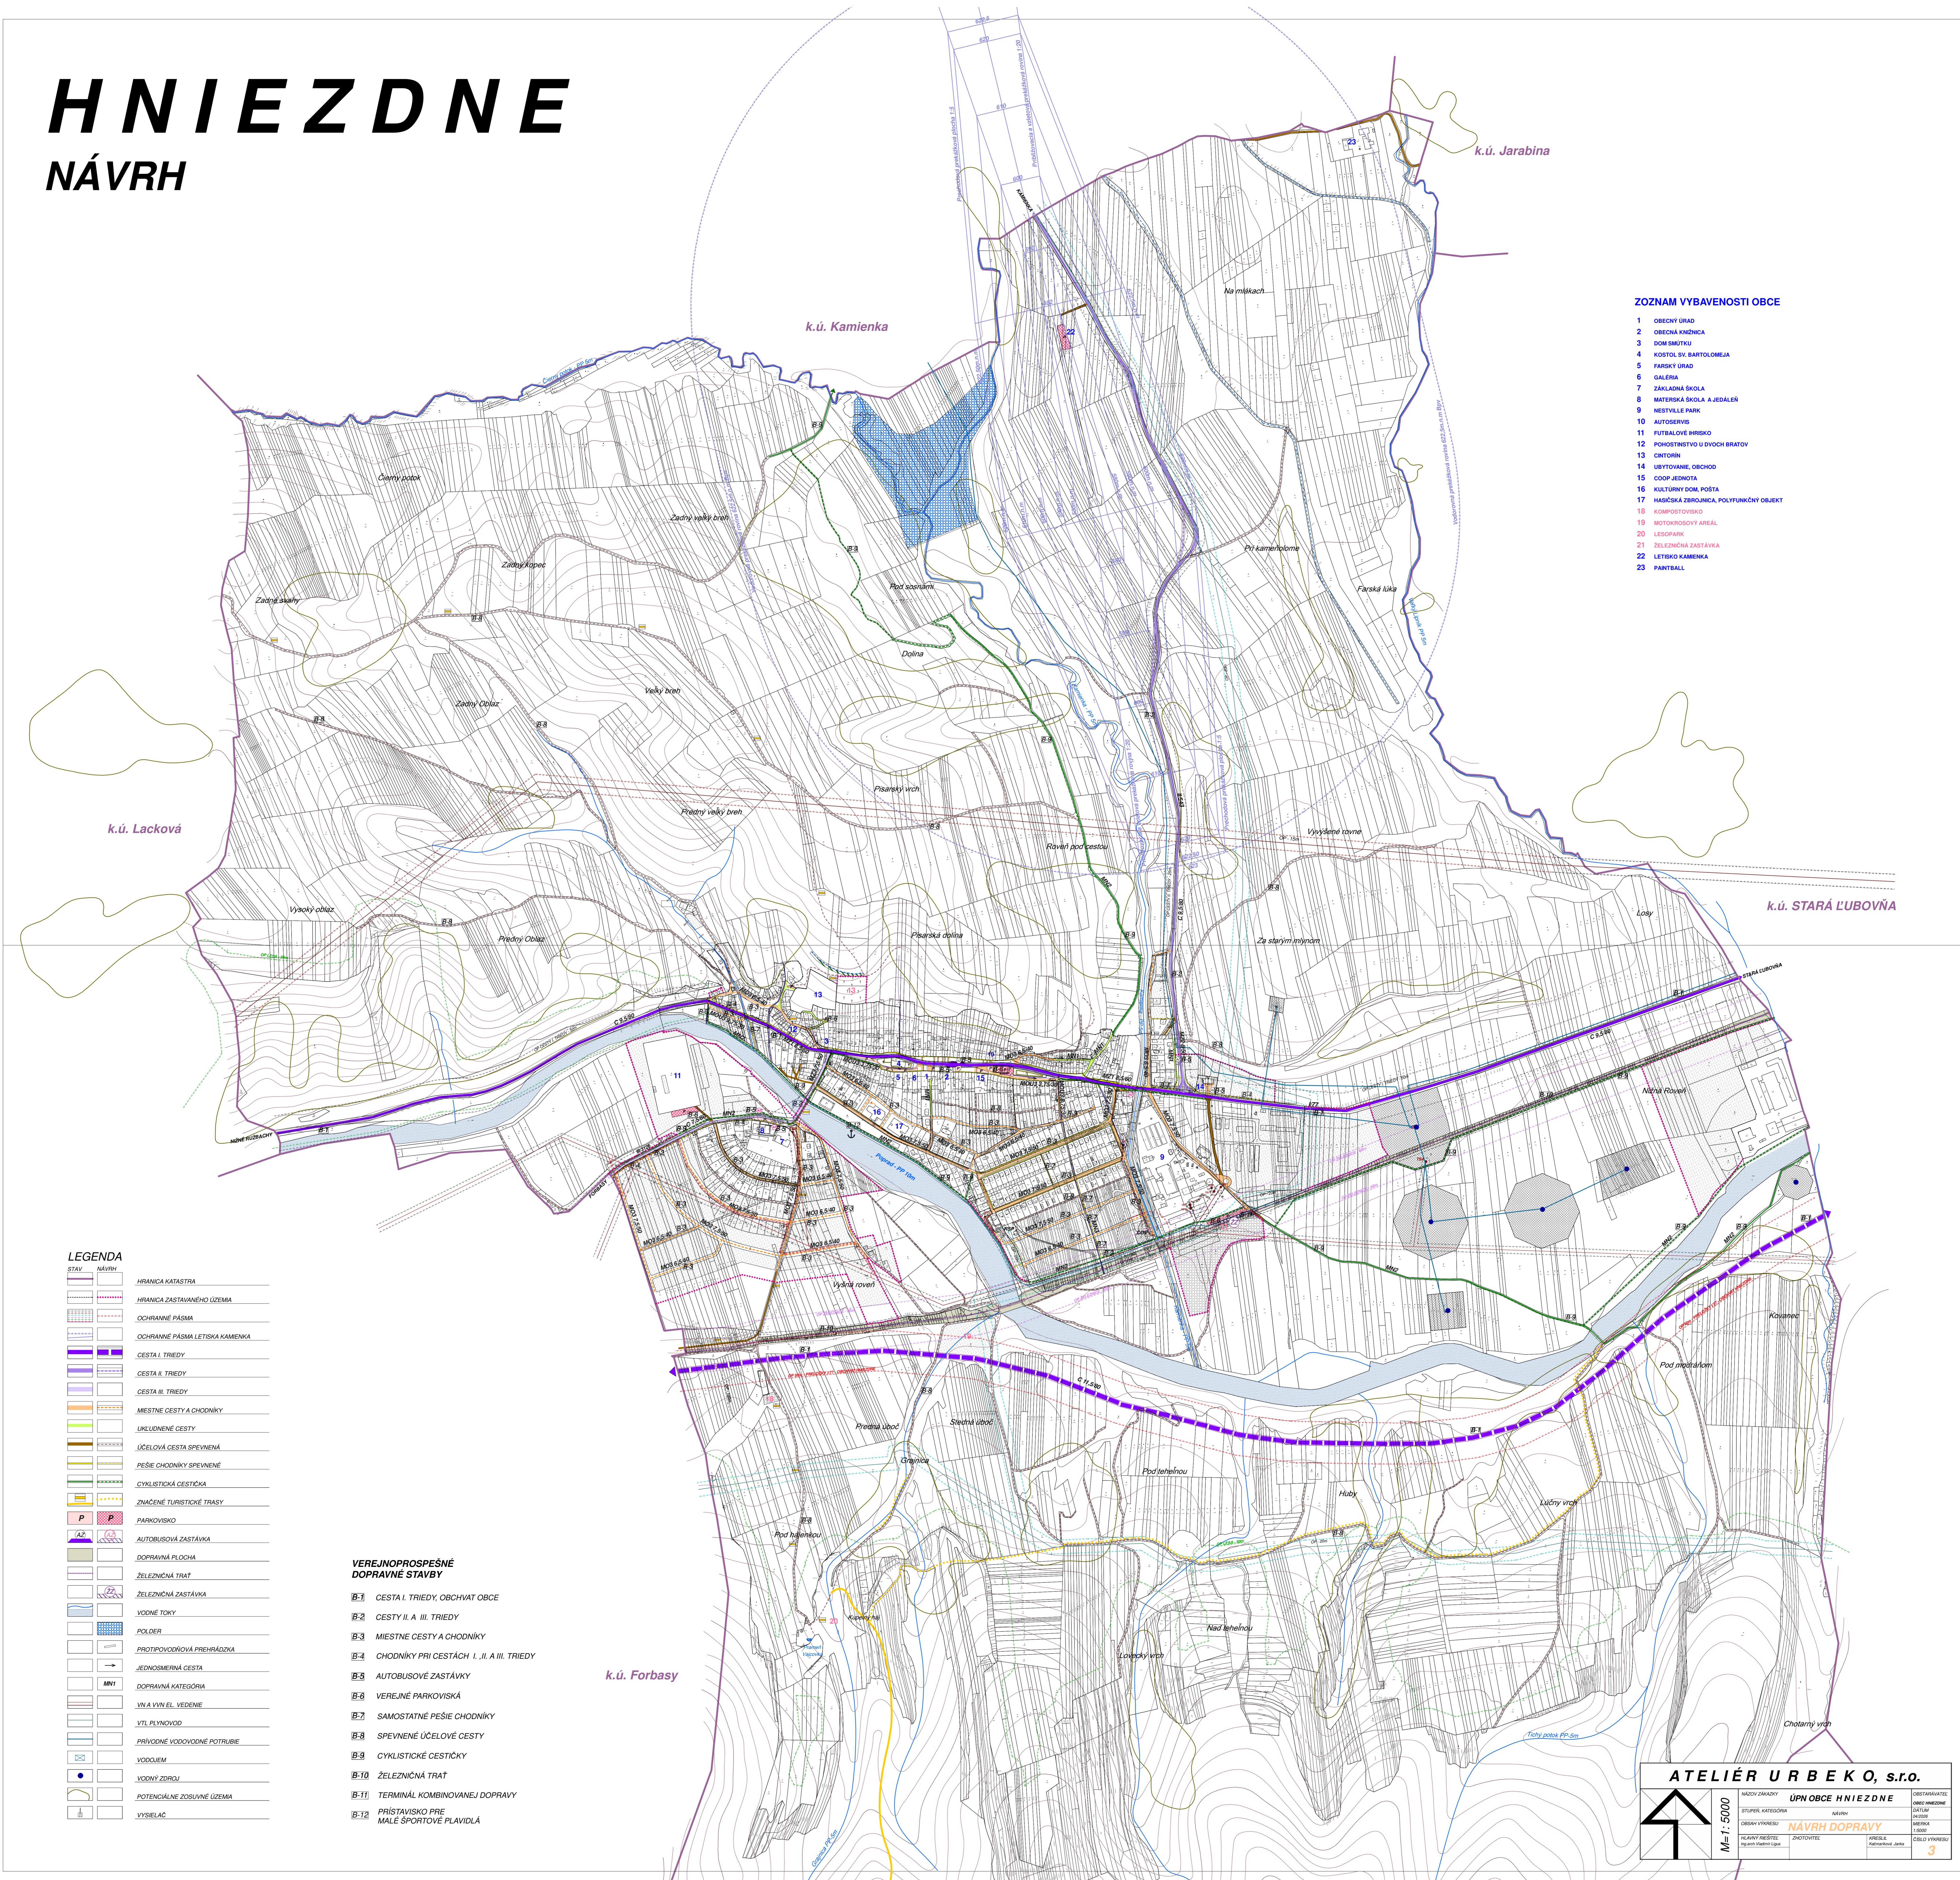

ZOZNAM VYBAVENOSTI OBCE

- 1 OBECNÝ URAD
- 2 OBECNÁ HODNICA
- 3 SOCH IMITÁCIA
- 4 KOSTOL SV. BARTOLOMĽA
- 5 FARKSÝ URAD
- 6 GALERIA
- 7 ZÁKLADNÁ ŠKOLA
- 8 MATEMATICKÁ ŠKOLA A JEDALĽA
- 9 HESTVILLE PARK
- 10 AUTOSERVIS
- 11 FUTBALOVÉ HRISKO
- 12 POKOJNÍSTVO U DVOCH BRATOV
- 13 CANTOR
- 14 KRYTOUHLIE, OŠCHOD
- 15 ODOB. JEDNOTA
- 16 KULTURNÝ DOM, POŠTA
- 17 HABIČSKÁ ZBRONICA, POLYFUNKČNÝ OBJEKT
- 18 KOMP. POSTOVSKO
- 19 MOTOKROŠOVÝ AREÁL
- 20 LEŠOPARK
- 21 ŽELEZIČNÁ ZASTÁVKA
- 22 LETISKO KAMENKA
- 23 PANTBALL

LEGENDA

- | | |
|----------|--------------------------------|
| STAV | NÁZVH |
| [Symbol] | HRANICA KATASTRA |
| [Symbol] | HRANICA ZASTAVANÉHO ÚZEMIA |
| [Symbol] | OCHRANNÉ PÁSMA |
| [Symbol] | OCHRANNÉ PÁSMA LETISKÁ KAMENKA |
| [Symbol] | CESTA I. TRIEDY |
| [Symbol] | CESTA II. TRIEDY |
| [Symbol] | CESTA III. TRIEDY |
| [Symbol] | MIESTNE CESTY A CHODNÍKY |
| [Symbol] | UKLONENÉ CESTY |
| [Symbol] | ÚČELOVÁ CESTA SPEVNEJ |
| [Symbol] | PEŠIE CHODNÍKY SPEVNEJ |
| [Symbol] | CYKLISTICKÁ CESTIČKA |
| [Symbol] | ZNAČENÉ TURISTICKÉ TRASY |
| [Symbol] | PARKOVISKO |
| [Symbol] | AUTOBUSOVÁ ZASTÁVKA |
| [Symbol] | DOPRAVNÁ PLOCHA |
| [Symbol] | ŽELEZIČNÁ TRAT |
| [Symbol] | ŽELEZIČNÁ ZASTÁVKA |
| [Symbol] | VODNÉ TOKY |
| [Symbol] | FOLDER |
| [Symbol] | PROTIPOVODŇOVÁ PŘEBRÁDKA |
| [Symbol] | JEDNOSMERNÁ CESTA |
| [Symbol] | DNV |
| [Symbol] | DOPRAVNÁ KATEGÓRIA |
| [Symbol] | VINA VINEĽ. VEDENIE |
| [Symbol] | VTL PLYNOVOD |
| [Symbol] | PŘIVODNÉ VODOVODNÉ POTRUBIE |
| [Symbol] | VODOVĽM |
| [Symbol] | VODNÝ ZDROJ |
| [Symbol] | POTENCIÁLNE ZOBŤOVANÉ ÚZEMIA |
| [Symbol] | VÝSELAC |

VEREJNOPROSPEŠNÉ DOPRAVNÉ STAVBY

- B-1 CESTA I. TRIEDY, OBCHVAT OBCE
- B-2 CESTY II. A III. TRIEDY
- B-3 MIESTNE CESTY A CHODNÍKY
- B-4 CHODNÍKY PRI CESTÁCH I., II. A III. TRIEDY
- B-5 AUTOBUSOVÉ ZASTÁVKY
- B-6 VEREJNÉ PARKOVISKÁ
- B-7 SAMOSTATNÉ PEŠIE CHODNÍKY
- B-8 SPEVNEJ ÚČELOVÉ CESTY
- B-9 CYKLISTICKÉ CESTIČKY
- B-10 ŽELEZIČNÁ TRAT
- B-11 TERMINÁL KOMBINOVAanej DOPRAVY
- B-12 PRÍSTAVISKO PRE MAĽÉ ŠPORTOVÉ PLYVADIA

ATELIÉR URBEKO, s.r.o.

M=1:5000

STAV	STAV	STAV	STAV
STAV	STAV	STAV	STAV
STAV	STAV	STAV	STAV
STAV	STAV	STAV	STAV