


HNIEZDNE

NÁVRH

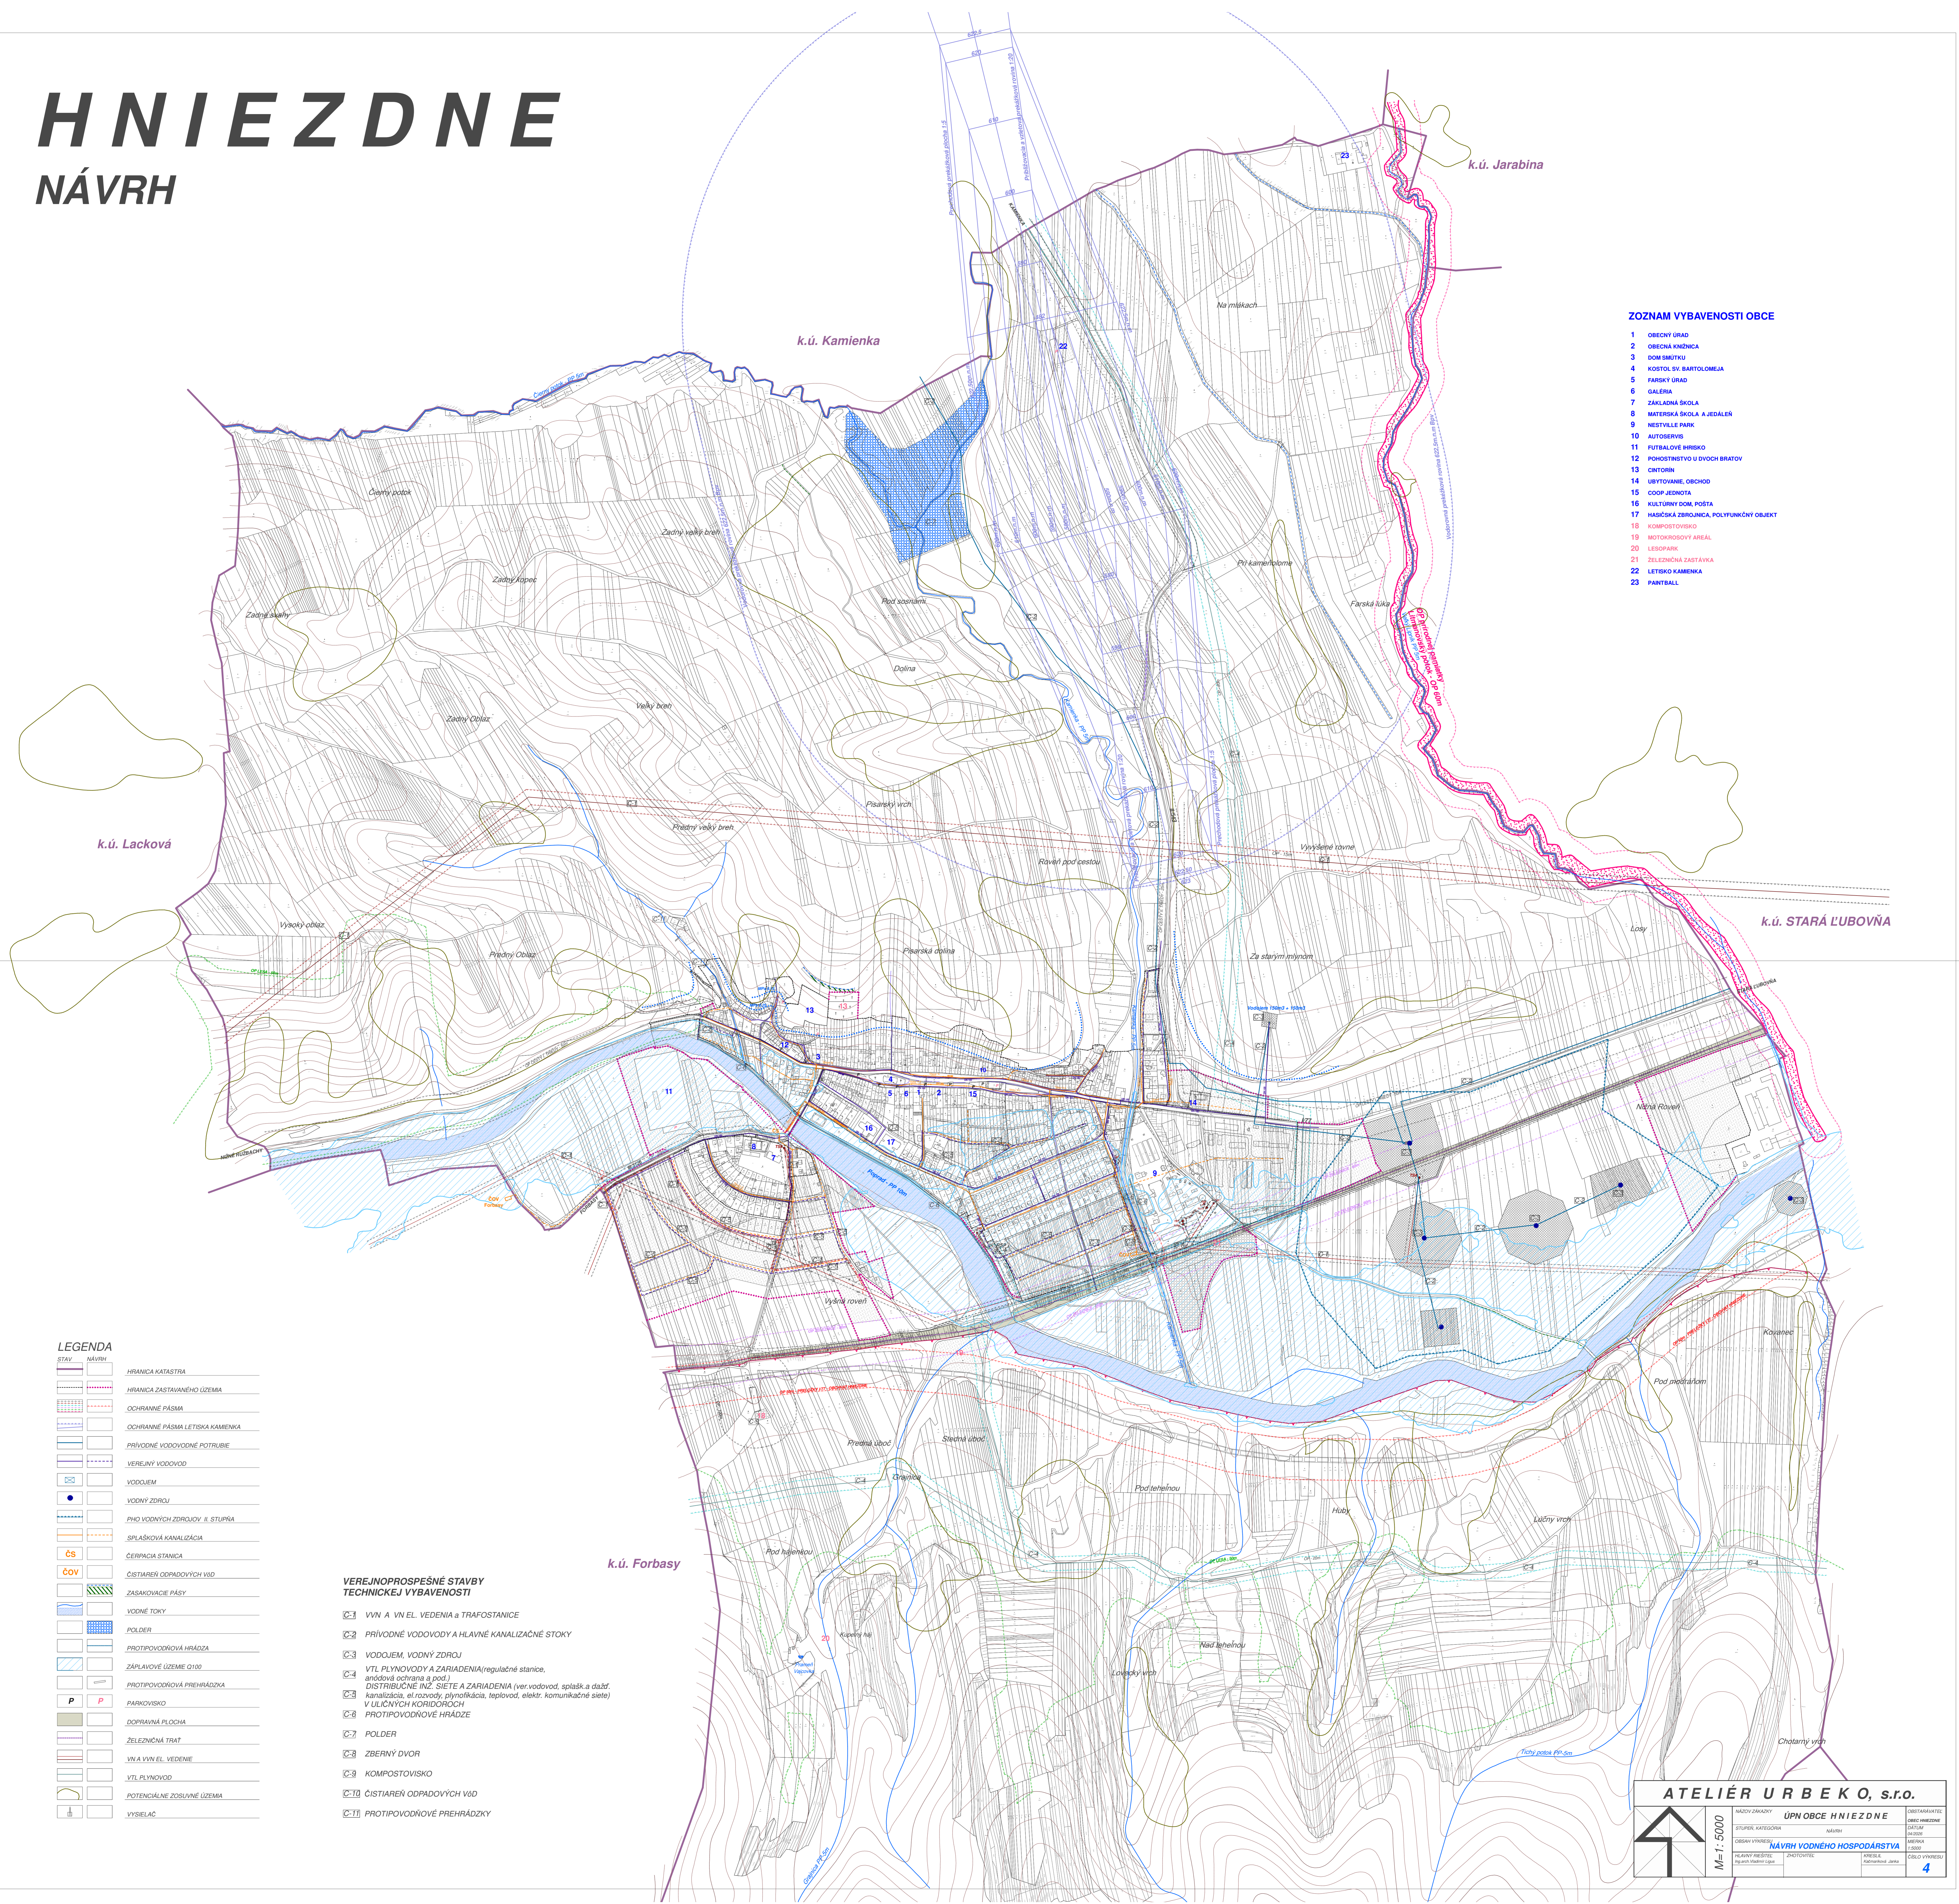

- ZOZNAM VYBAVENOSTI OBCE**
- 1 OBEČNY ÚRAD
 - 2 OBEČNÁ KNIŽNICA
 - 3 DOM BRATŮ
 - 4 KOSTOL SV. BARTOLOMEJA
 - 5 FARIŠKY ÚRAD
 - 6 GALERIA
 - 7 ZÁKLADNÁ ŠKOLA
 - 8 MATEŘSKÁ ŠKOLA A JEDLEŇ
 - 9 NESTVILLE PARK
 - 10 AUTOŠOPING
 - 11 FUTBALOVÉ HRISKO
 - 12 POHOSTINSTVO U DVŮCH BRATŮ
 - 13 CANTORIN
 - 14 UBYTOVANIE OBČOH
 - 15 COOP JEDNIČKA
 - 16 KULTURNÝ DOM, POŠTA
 - 17 HABIŠKA ZBRONICA, POLYFUNKČNÝ OBJEKT
 - 18 KOMPOSTOVISKO
 - 19 MOTOKROSOVÝ AREÁL
 - 20 LEDOPARK
 - 21 ZŠUCIENNA ZASTAVKA
 - 22 LETISKO KAMENKA
 - 23 PARIBALL

- LEGENDA**
- STAV NÁVRH
 - HRANICA KATASTRA
 - HRANICA ZASTAVENÉHO ÚZEMIA
 - OCHRANNÉ PÁSMA
 - OCHRANNÉ PÁSMA LETISKA KAMENKA
 - PRÍVODNÉ VODOVODNÉ POTRUBIE
 - VEREJNÝ VODOVOD
 - WODOJEM
 - WODNÝ ZDROJ
 - PHO WODNÝCH ZDROJOV II. STUPNIA
 - SPLAŠKOVÁ KANALIZÁCIA
 - ČS ČERPAČIA STANICA
 - ČOV ČISTIAREN ODPADOVÝCH VŮD
 - ZASAKOVACIE PÁSY
 - WODNÉ TOKY
 - POLDER
 - PROTIPOVODNÁ HRÁDZA
 - ZÁPLAVOVÉ ÚZEMIE Q100
 - PROTIPOVODNÁ PREHRÁDZKA
 - PARKOVISKO
 - DOPRAVNÁ PLOCHA
 - ŽELEZNIČNÁ TRAT
 - VNA A VVN EL. VEDENIE
 - VTL PLYNOVOD
 - POTENCIÁLNE ZOSUVNÉ ÚZEMIA
 - VYSEĽAC

- VEREJNOPROSPEŠNÉ STAVBY TECHNICKEJ VYBAVENOSTI**
- ☒ VVN A VVN EL. VEDENIA A TRAFOSTANICE
 - ☒ PRÍVODNÉ VODOVODY A HLAVNÉ KANALIZÁCIONÉ STOKY
 - ☒ WODOJEM, WODNÝ ZDROJ
 - ☒ VTL PLYNOVODY A ZARIADENIA (regulárne stanice, aródoová ochrana a pod.)
 - ☒ DISTRIBUČNÉ INZ. SIETE A ZARIADENIA (ver vodivodi, splašk a dažď kanalizácie, el. rozvody, plynovodica, teplotodi, elektr. komunikácie siete) V ULIČNÝCH KORIDOROCH
 - ☒ PROTIPOVODNÉ HRÁDZE
 - ☒ POLDER
 - ☒ ZBERNÝ DVOR
 - ☒ KOMPOSTOVISKO
 - ☒ ČISTIAREN ODPADOVÝCH VŮD
 - ☒ PROTIPOVODNÉ PREHRÁDZKY

ATELIÉR URBEKO, s.r.o.

M 1:1 - 5000

MESTSKÝ ZÁKAZNÍK	ÚPN OBCE HNIEZDNE	OBETAROVATEĽ
STUPŇ: KATEGÓRIA	návrh	územ. plán
OBDOBIE VÝROBY	NÁVRH WODNÉHO HOSPODÁRSTVA	BRATISLAVA
PLÁNOVÝ OBDOBIE	2023/2024	BRATISLAVA
PLÁNOVÝ OBDOBIE	2023/2024	BRATISLAVA
PLÁNOVÝ OBDOBIE	2023/2024	BRATISLAVA

4